


Lageplan Gewerbegebiet Leßnig

Erstellt am: 29.09.2021 von:

Maßstab: 1:1500

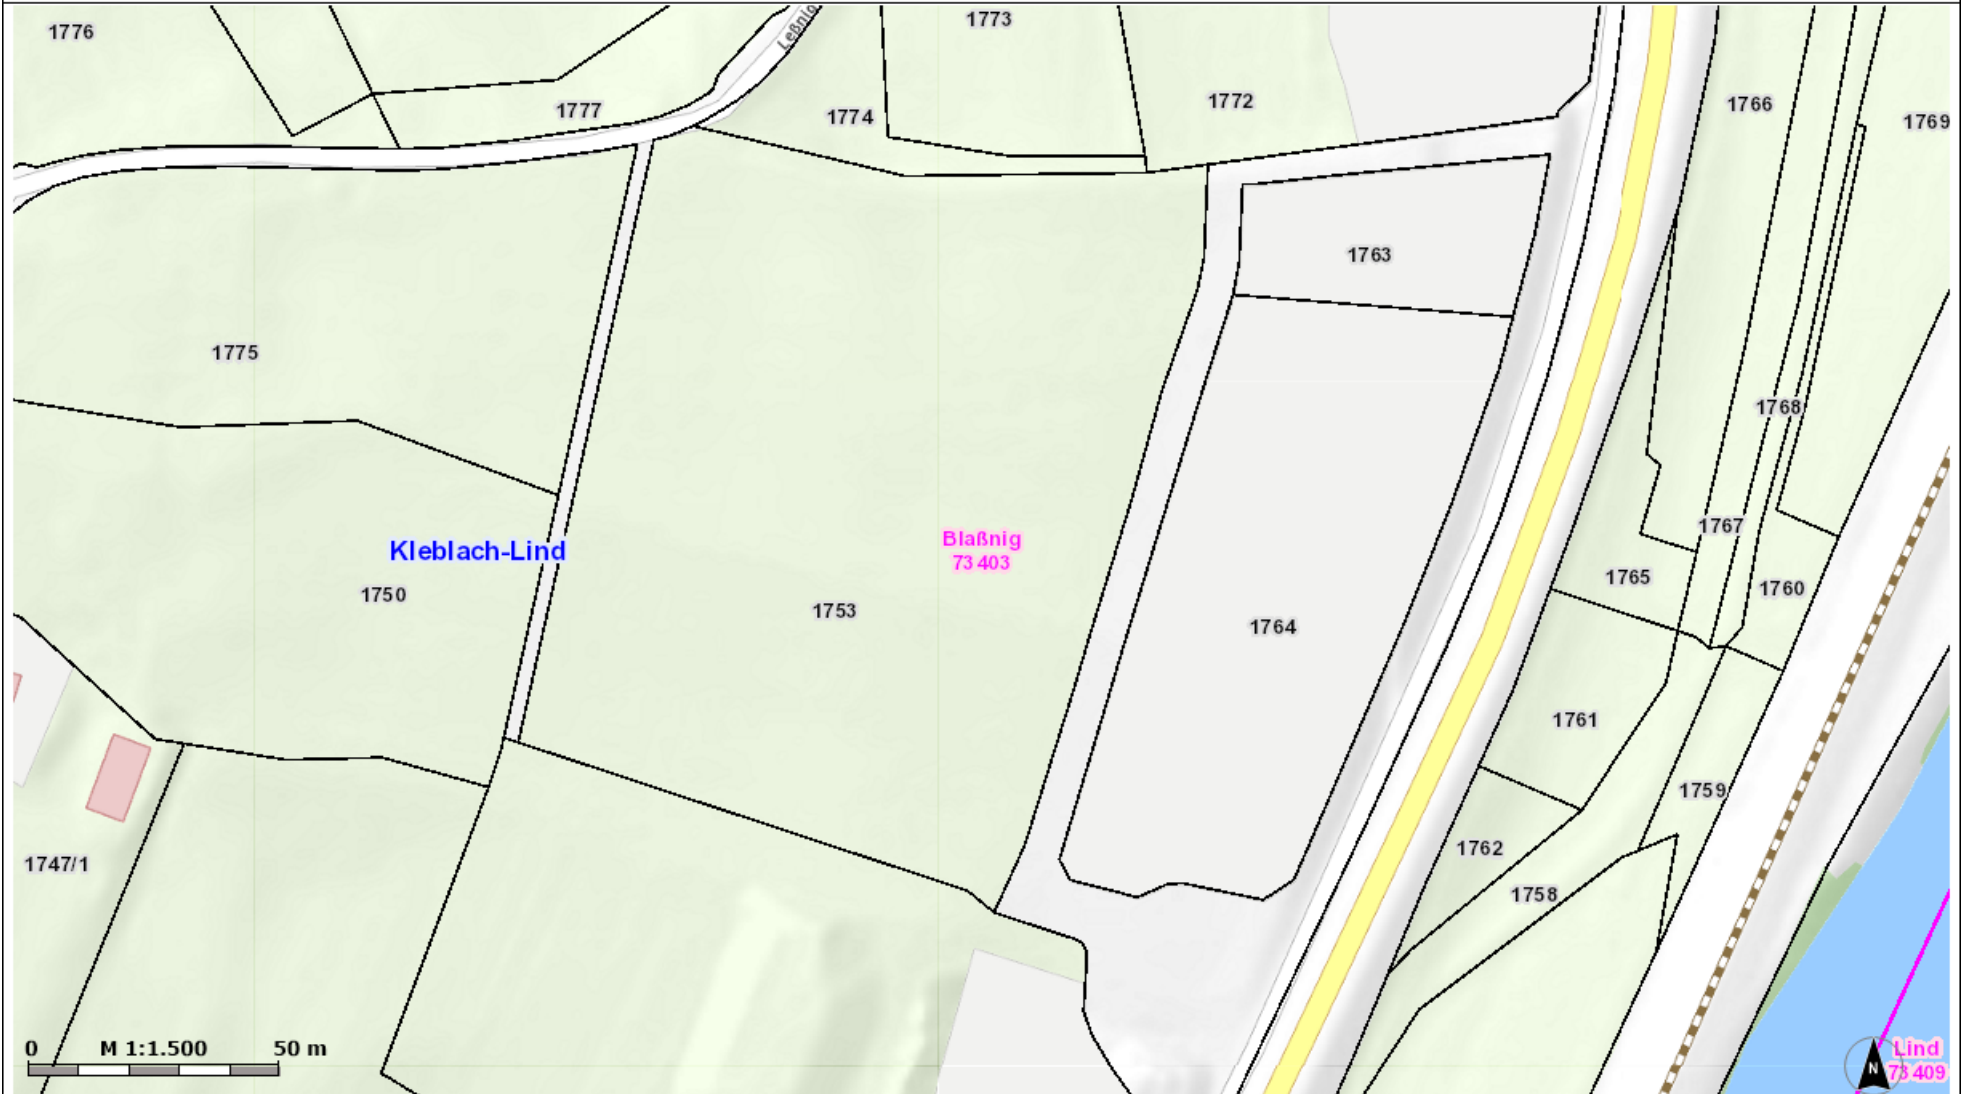

KAGIS Standard Ausgabe: Es wird keine Gewähr für die Richtigkeit und Vollständigkeit der angebotenen Informationen übernommen.

Amt der Kärntner Landesregierung
web: <http://www.kagis.ktn.gv.at>
email: kagis@ktn.gv.at