

Schichten der verwendeten Baustoffe - NEUBAU	
Schicht	Baustoff
1	Beton unbewehrt / Betonstein
2	Stahlbeton
3	Mantelbeton
4	Hochlochziegelmauerwerk
5	Betonfertigteil
6	Dämmstoff steif
7	Dämmstoff weich
8	Gipskartonplatten
9	Holz

Höhenfixpunkt Grenzpunkt Grundstücksgrenzen
Straße Süd Grundstück: 317/1 | 242/2 | 807
liegt 1,15m höher als FOK ± 0.00 des Neubaus
Grenzpunkt = 494,43 m ü.A.

Geschoss FOK
EG ± 0.00 493,28 m ü.A.
DG (Halle Ost) ± 3,45 496,73 m ü.A.
DG (Halle Süd) ± 3.00 496,28 m ü.A.


baukreis
3D-LASERSCAN | 3D-PLANNING | BAUMANAGEMENT
Bauhausegasse 12, 9500 Willich
A: 0644 / 1472336
T: 0644 / 1472336
E: info@baukreis.at
W: www.baukreis.at

Einreichplanung Baubereich Süd

Projektinformation:
GP&GM Immobilien

Projektentwicklung
Triglavstraße

Neukonzeption ehem.
Oberndorfer Gelände

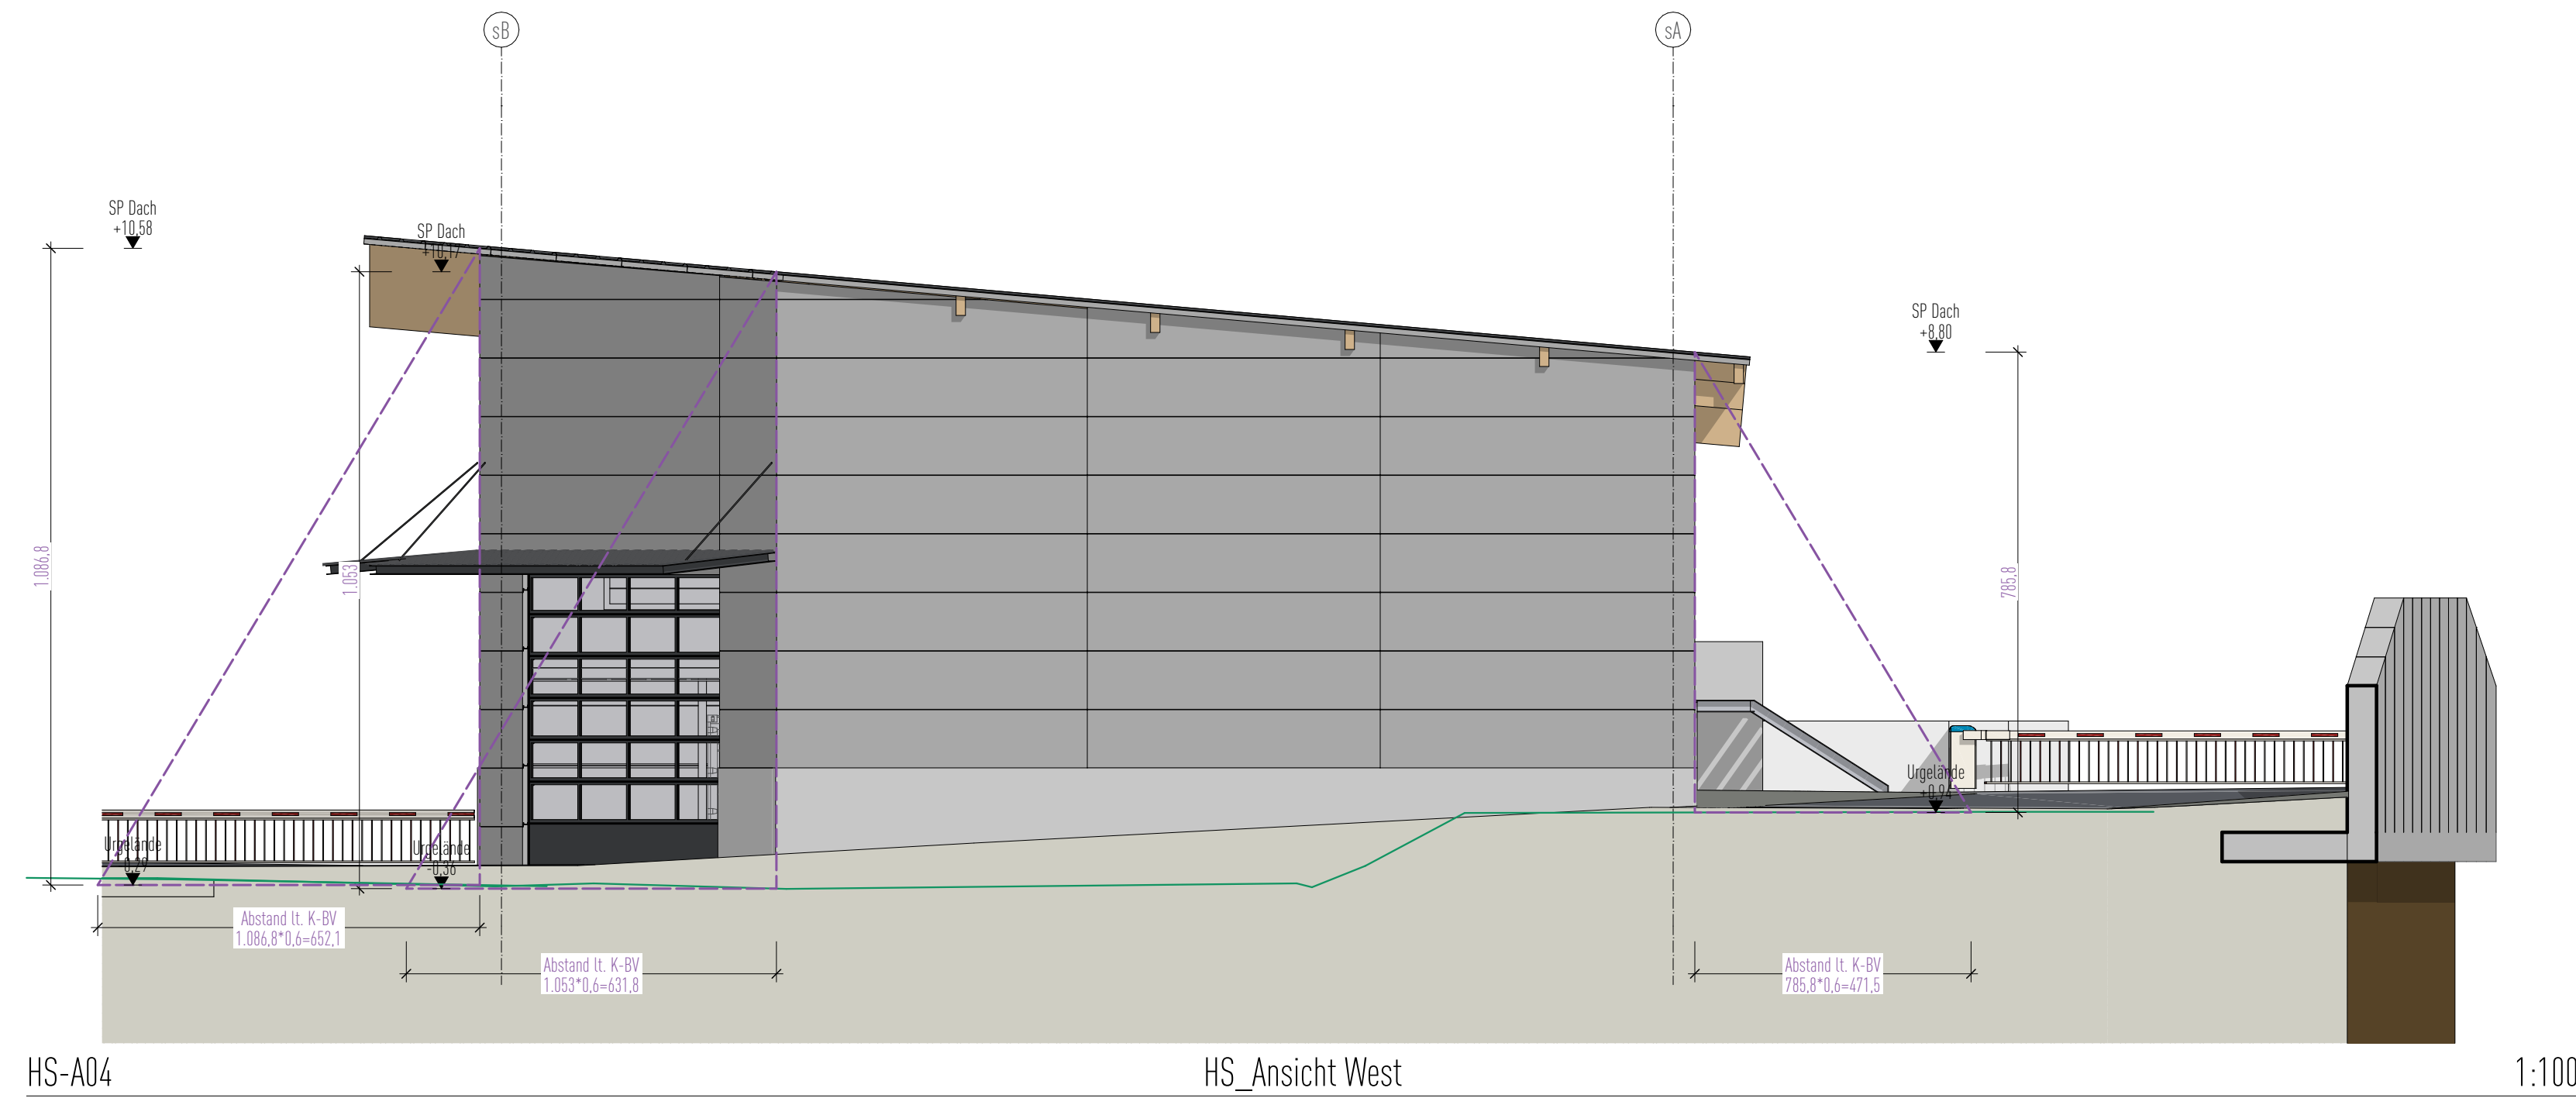

Bauort: Triglavstraße 6
9500 Willich

Gemeinde: Willich
Katastralgemeinde: 75421 Judendorf
Grundstücksnummer: 317/1, 242/2

Bauwerber: GP&GM GmbH

Planverfasser:
baukreis ANTONITSCH GesmbH

baukreis
www.baukreis.at
3D-LASERSCAN | 3D-PLANNING | BAUMANAGEMENT
Bauhausegasse 12, 9500 Willich
A: 0644 / 1472336
T: 0644 / 1472336
E: info@baukreis.at
W: www.baukreis.at

Grundeigentümer:
Porsch Immobilien GmbH

Behörde:

U: Halbweg 1
A: 9500 Willich
E:

PLANINHALT:
HS_Ansicht West, HS_Ansicht Süd, Schnitt Süd_03

Projektnummer: 2023_004
Datum: 09.11.2023

Plummer:
03.15.3