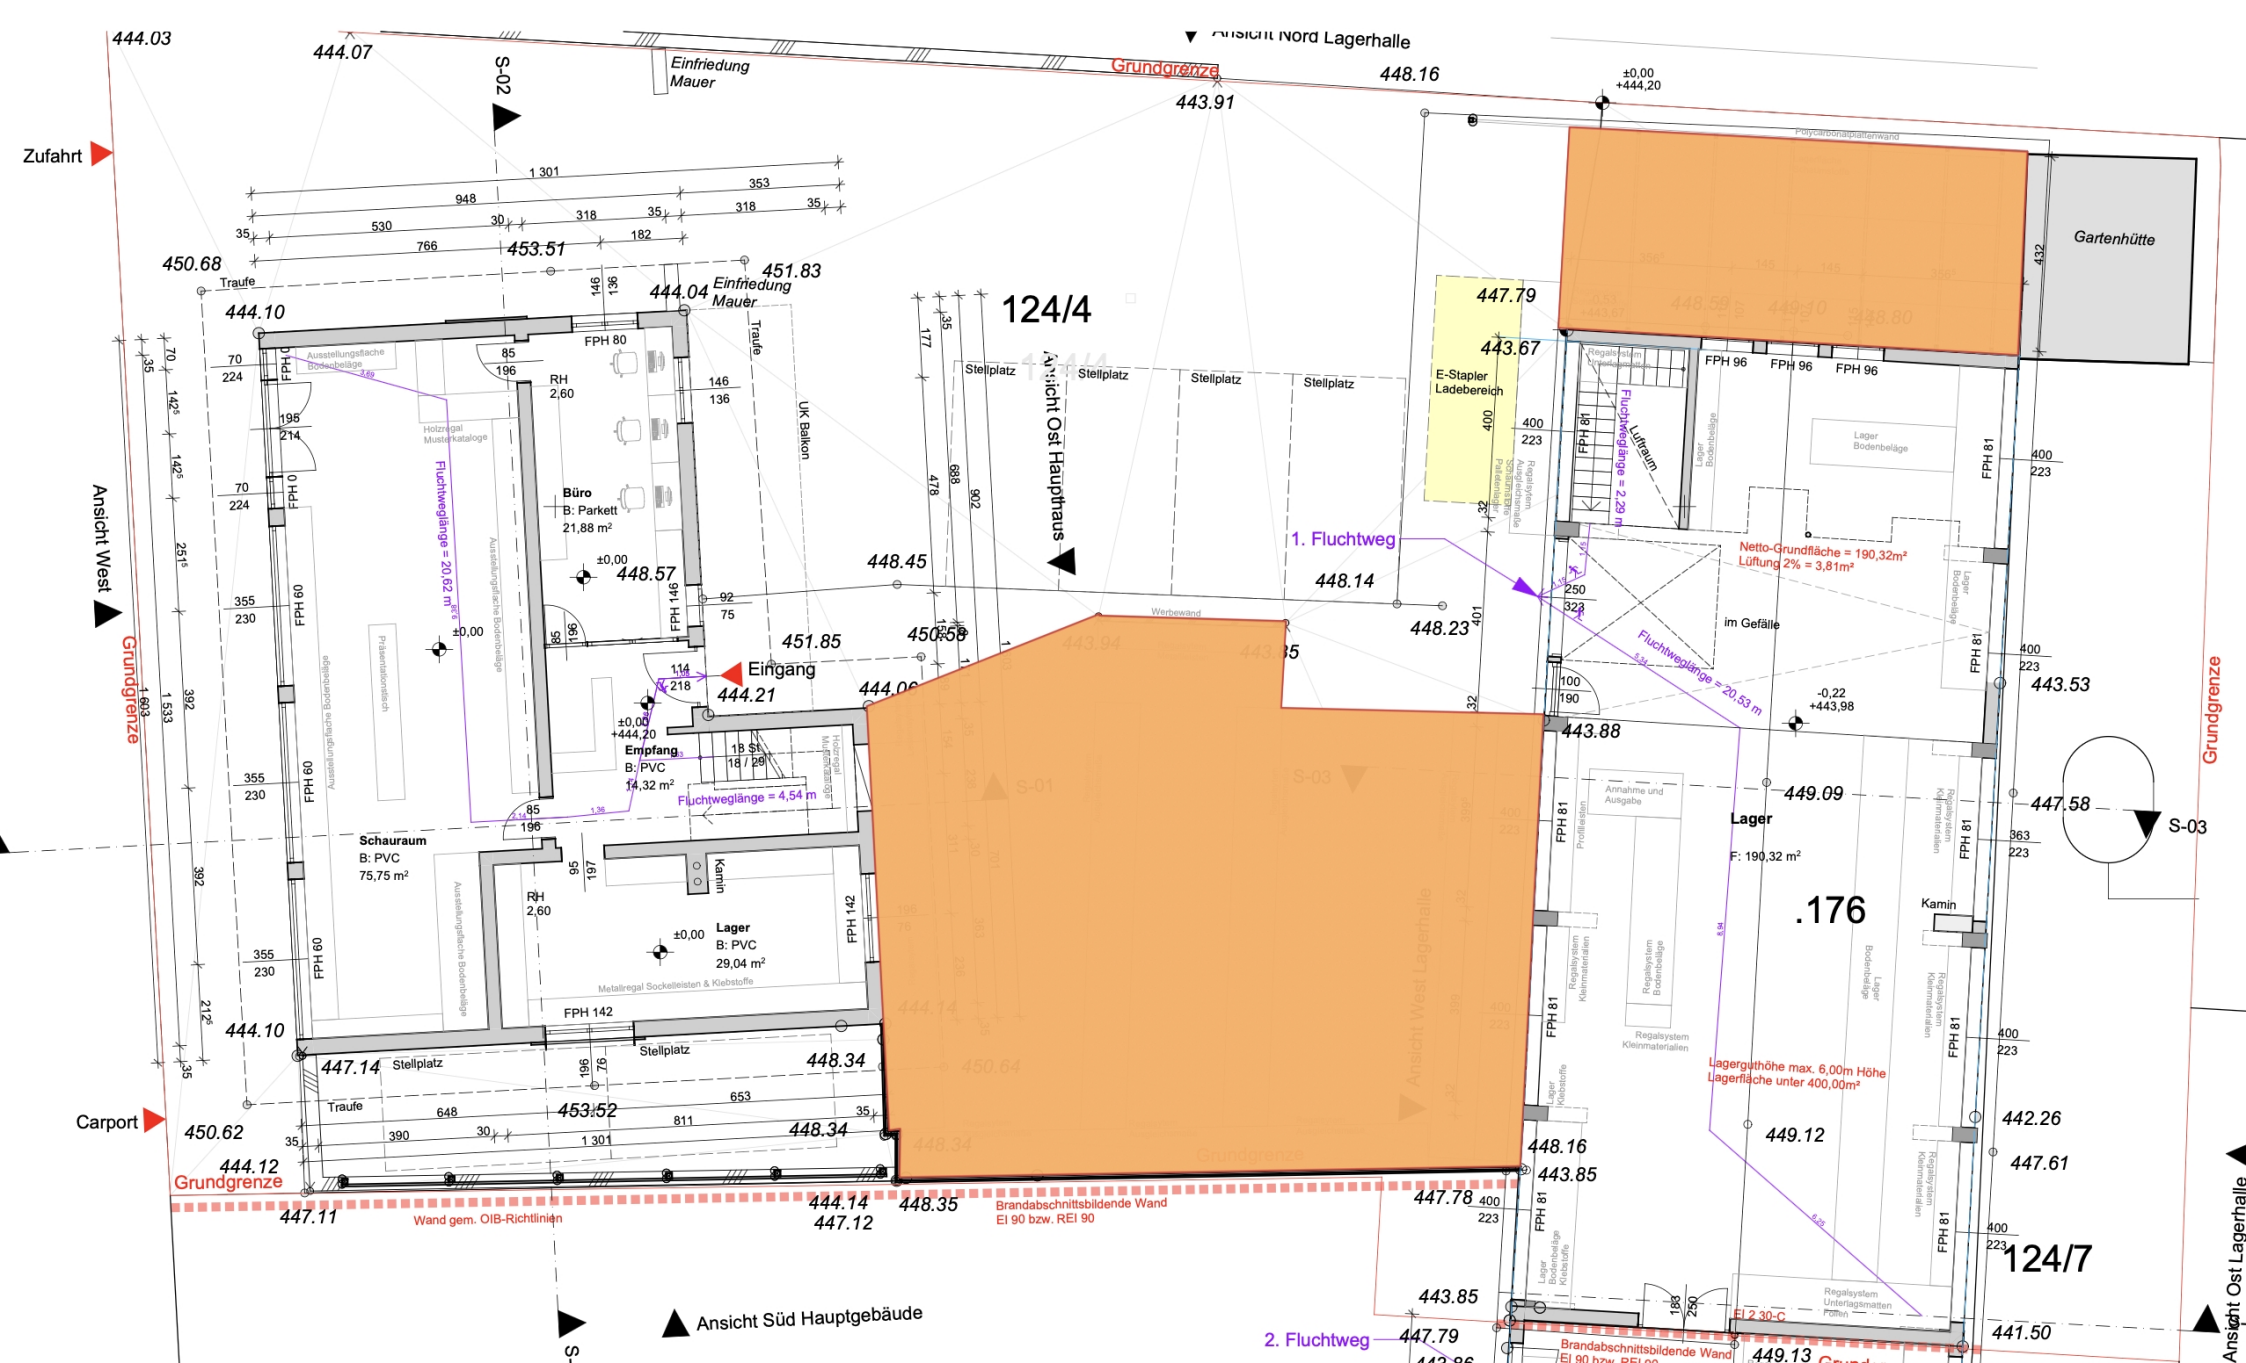
Ansicht Nord Lagerhalle
Grundgrenze
Einfriedung Mauer
Zufahrt
Carport
Ansicht West
Ansicht Ost Hauptgebäude
Ansicht Ost Lagerhalle
Ansicht Süd Hauptgebäude
124/4
124/7
Gartenhütte
Eingang
Büro
B: Parkett
21,88 m²
Empfang
B: PVC
14,32 m²
Schauraum
B: PVC
75,75 m²
Lager
B: PVC
29,04 m²
Kamin
Stellplatz
E-Stapler Ladebereich
Luftraum
1. Fluchtweg
2. Fluchtweg
Fluchtweglänge = 20,62 m
Fluchtweglänge = 4,54 m
Fluchtweglänge = 2,29 m
Fluchtweglänge = 20,53 m
Netto-Grundfläche = 190,32m²
Lüftung 2% = 3,81m²
im Gefälle
Lager
F: 190,32 m²
.176
Lagerguthöhe max. 6,00m Höhe
Lagerfläche unter 400,00m²
Wand gem. OIB-Richtlinien
Brandabschnittsbildende Wand
EI 90 bzw. REI 90
EI 2 30-C
Werbewand
Polycarbonatplattenwand
Traufe
UK Balkon
S-01
S-02
S-03