



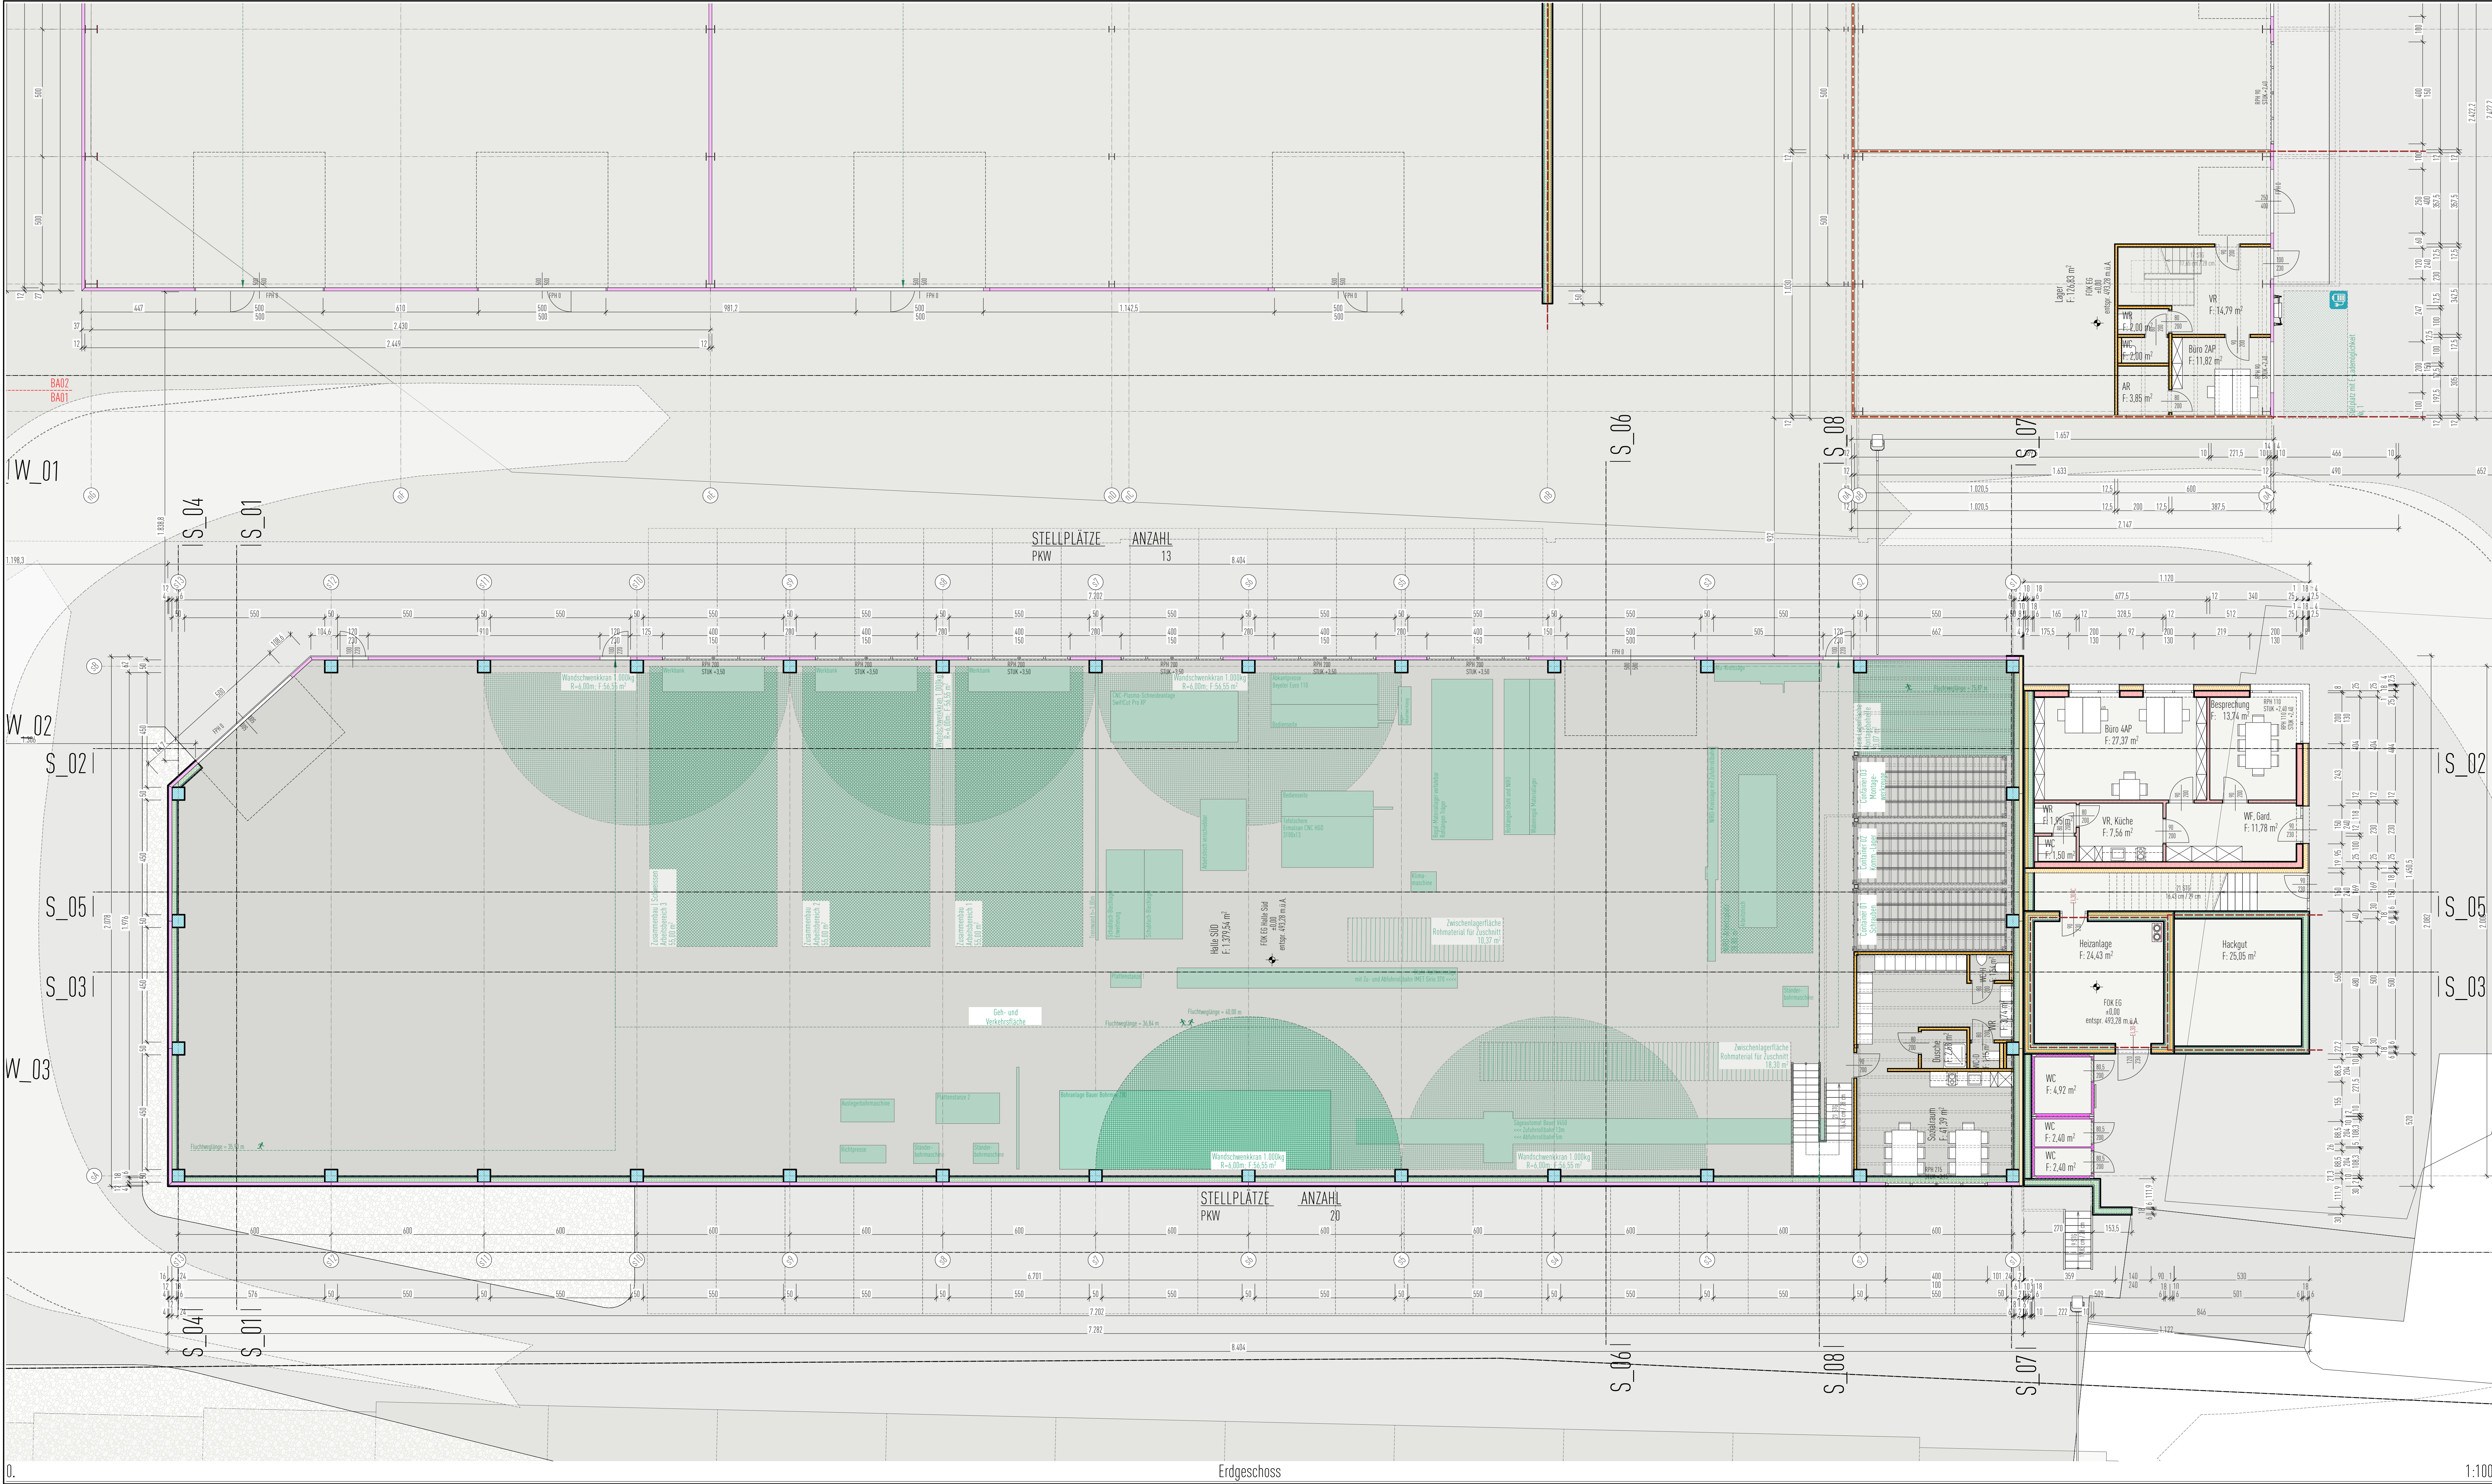

ÜBERSICHTSPLAN

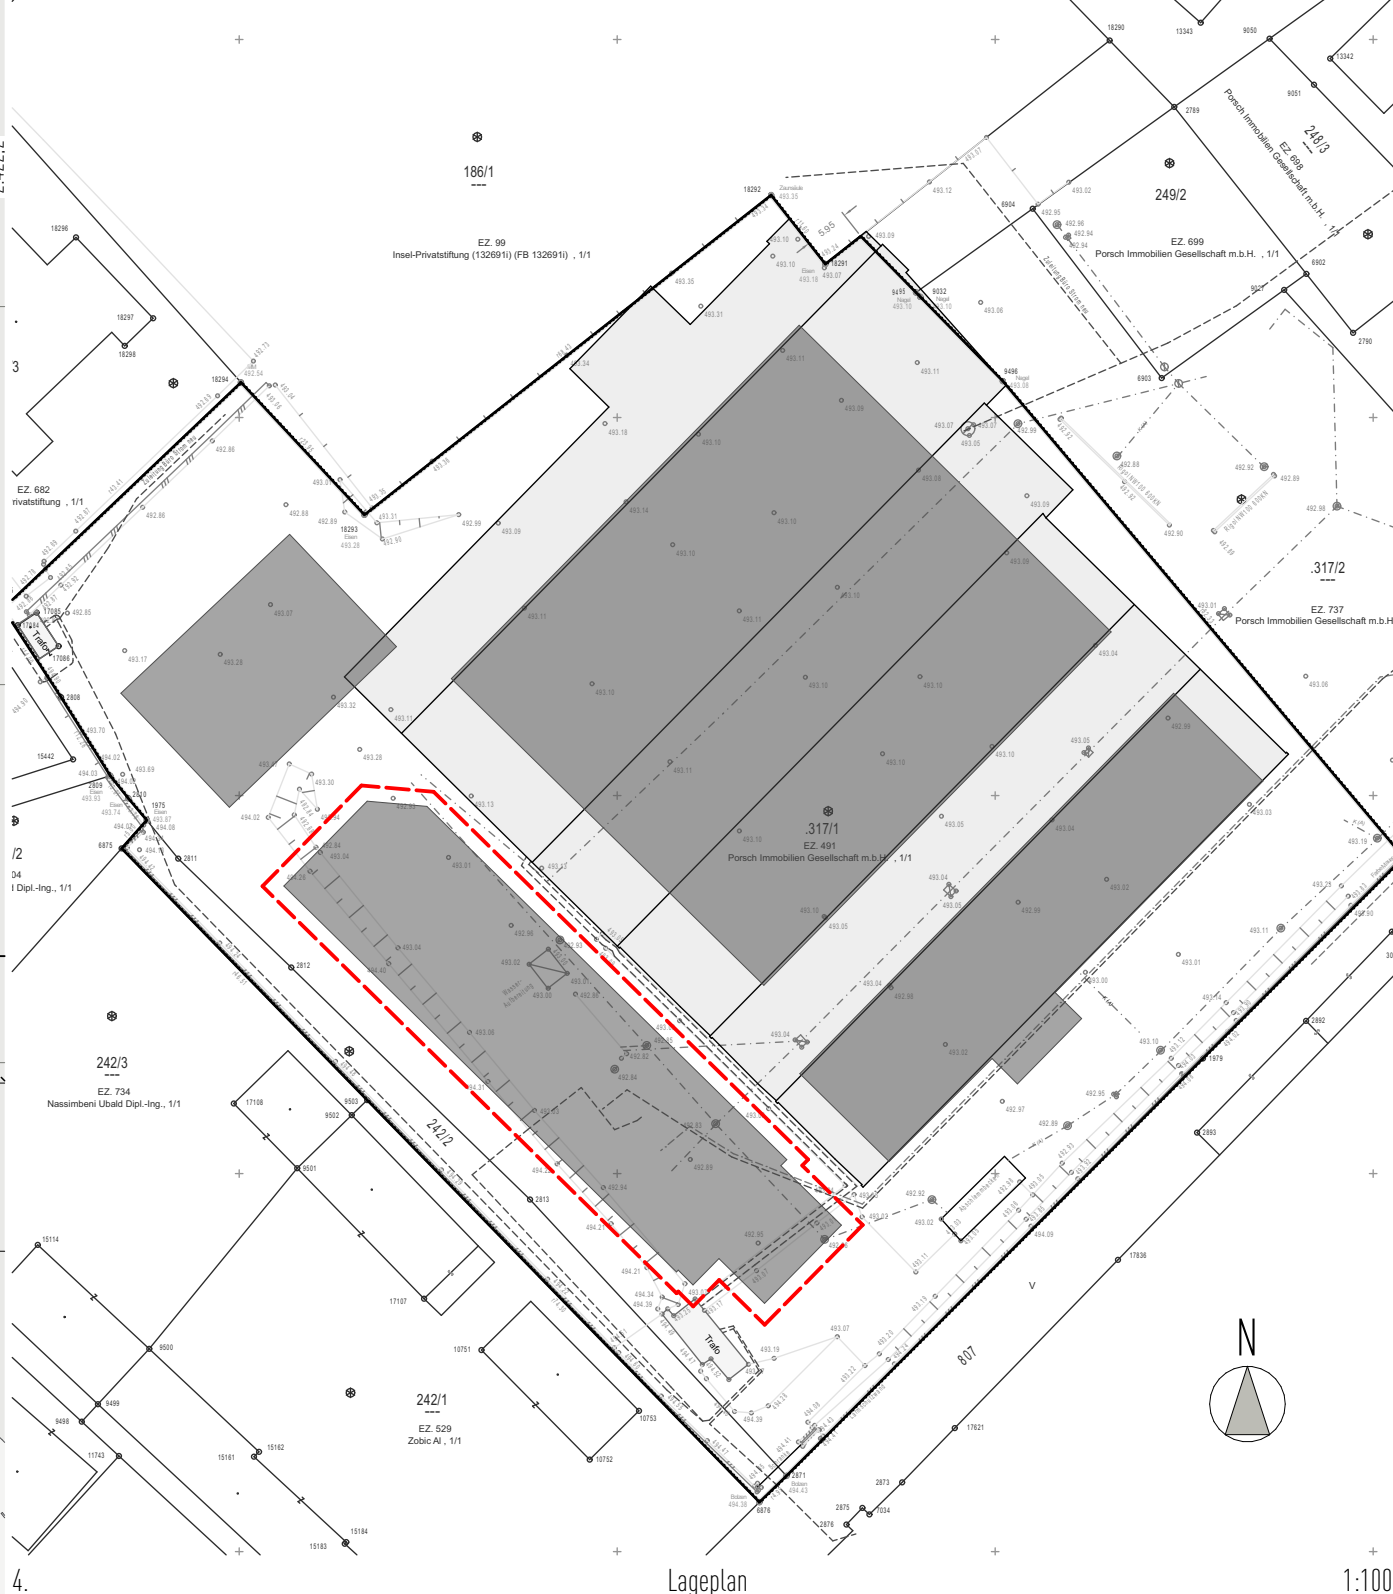

Höhenfixpunkt Grenzpunkt Grundstücksgrenzen
Straße Süd Grundstück: 317/1 1242/2 1807
liegt 1,15m höher als FOK + 0,00 des Neubaus
Grenzpunkt = 494,43 m ü.A.

Geschoss	FOK	± 0,00	493,28 m ü.A.
EG	± 0,00	493,28 m ü.A.	
D6 (Halle Ost)	+ 3,45	496,73 m ü.A.	
D6 (Halle Süd)	+ 3,00	496,28 m ü.A.	

Schraffuren der verwendeten Baustoffe - NEUBAU

Schraffur	Baustoff
[Schraffur]	Beton unbewehrt / Betonstahl
[Schraffur]	Stahlbeton
[Schraffur]	Hochziegelmauerwerk
[Schraffur]	Betonfertigteil
[Schraffur]	Dämmstoff steif
[Schraffur]	Dämmstoff weich
[Schraffur]	Gipskartonplatten
[Schraffur]	Holz

0 1 2 3 4 5 10 m

baukreis
3D-LASERSCAN | 3D-PLANNING | BAUMANAGEMENT

Einreichplanung Baubereich Süd

Projektinformation:
GP&GM Immobilien

Bauwerk:
GP&GM GmbH

Grundeigentümer:
Porsch Immobilien GmbH

Projektentwicklung:
Triglavstraße
Neukonzeption ehem. Oberndorfer Gelände

Planverfasser:
baukreis ANTONITSCH GesmbH
baukreis
www.baukreis.at
3D-LASERSCAN | 3D-PLANNING | BAUMANAGEMENT
baukreis ANTONITSCH GesmbH | Brauhausgasse 12, 9500 Willich
T: +43 (0)6 74 90 91 | F: +43 (0)6 74 90 92

U: _____ **A:** _____
A: _____ **G:** _____
E: _____ **E:** _____

PLANNHALT:
Erdgeschoss, Lageplan

1:100, 1:1000

Projektnummer: _____ Datum: _____
AC25_GP&GM - Projektentwicklung Triglavstraße - Willich.pln